


LEGENDE

RESEAU D'ASSAINISSEMENT		FOND DE PLAN
Eaux Pluviales	Réservoir de Chasse	Communes gérées par Montgeron
Eaux Usées	Poste de refolement	Communes gérées par Bures
Unitaire	Poste de refoulement	Communes gérées par Villemaison
Pluvial Unitaire	Regard simple - sous trottoir	Communes gérées par Corbeil
Rejets Industriels	Regard simple - sous chaussée	Communes gérées par Erié
Trop-Plein	Regard mixte - sous trottoir	Communes gérées par Bray
Hors-contrat	Regard mixte - sous chaussée	Communes gérées par Rozay
Privé	Regard à décantation - sous trottoir	Communes gérées par Champeaux
Les différents composants ci-dessous prennent le couleur du réseau d'appartenance		Communes non-gérées
Réseau de Refoulement	Regard à décantation - sous chaussée	Voies ferrées
Réseau Communal	Regard borgne - sous trottoir	Rivières et plans d'eau
Réseau Intercommunal	Regard borgne - sous chaussée	Bâtiment
Réseau Départemental	Contrôleur de débit (clapet anti-retour - orifice)	Forêt
Réseau Interdépartemental	Contrôleur de débit (vanne)	Jardin
Bassin de rétention	Régulateur de débit	Piscine
Avaloir simple	Siphon	Branchement
Avaloir à décantation	Puisard	Axe de fossé
Grille simple	Station d'épuration	Axe de fossé hors-contrat
Grille à décantation	Déboureur - Déshuileur	Axe de fossé privé
Grille - Avaloir simple	Dessableur - Déshuileur	Grille-cariveau
Grille - Avaloir à décantation	Dégraisseur	Regard de branchement
Déversoir d'orage	Déshuileur - Dégraisseur	Ventouse
Capteur	Dessableur	Ouvrage Hydraulique
	Dégrilleur	Chaussée Réservoir

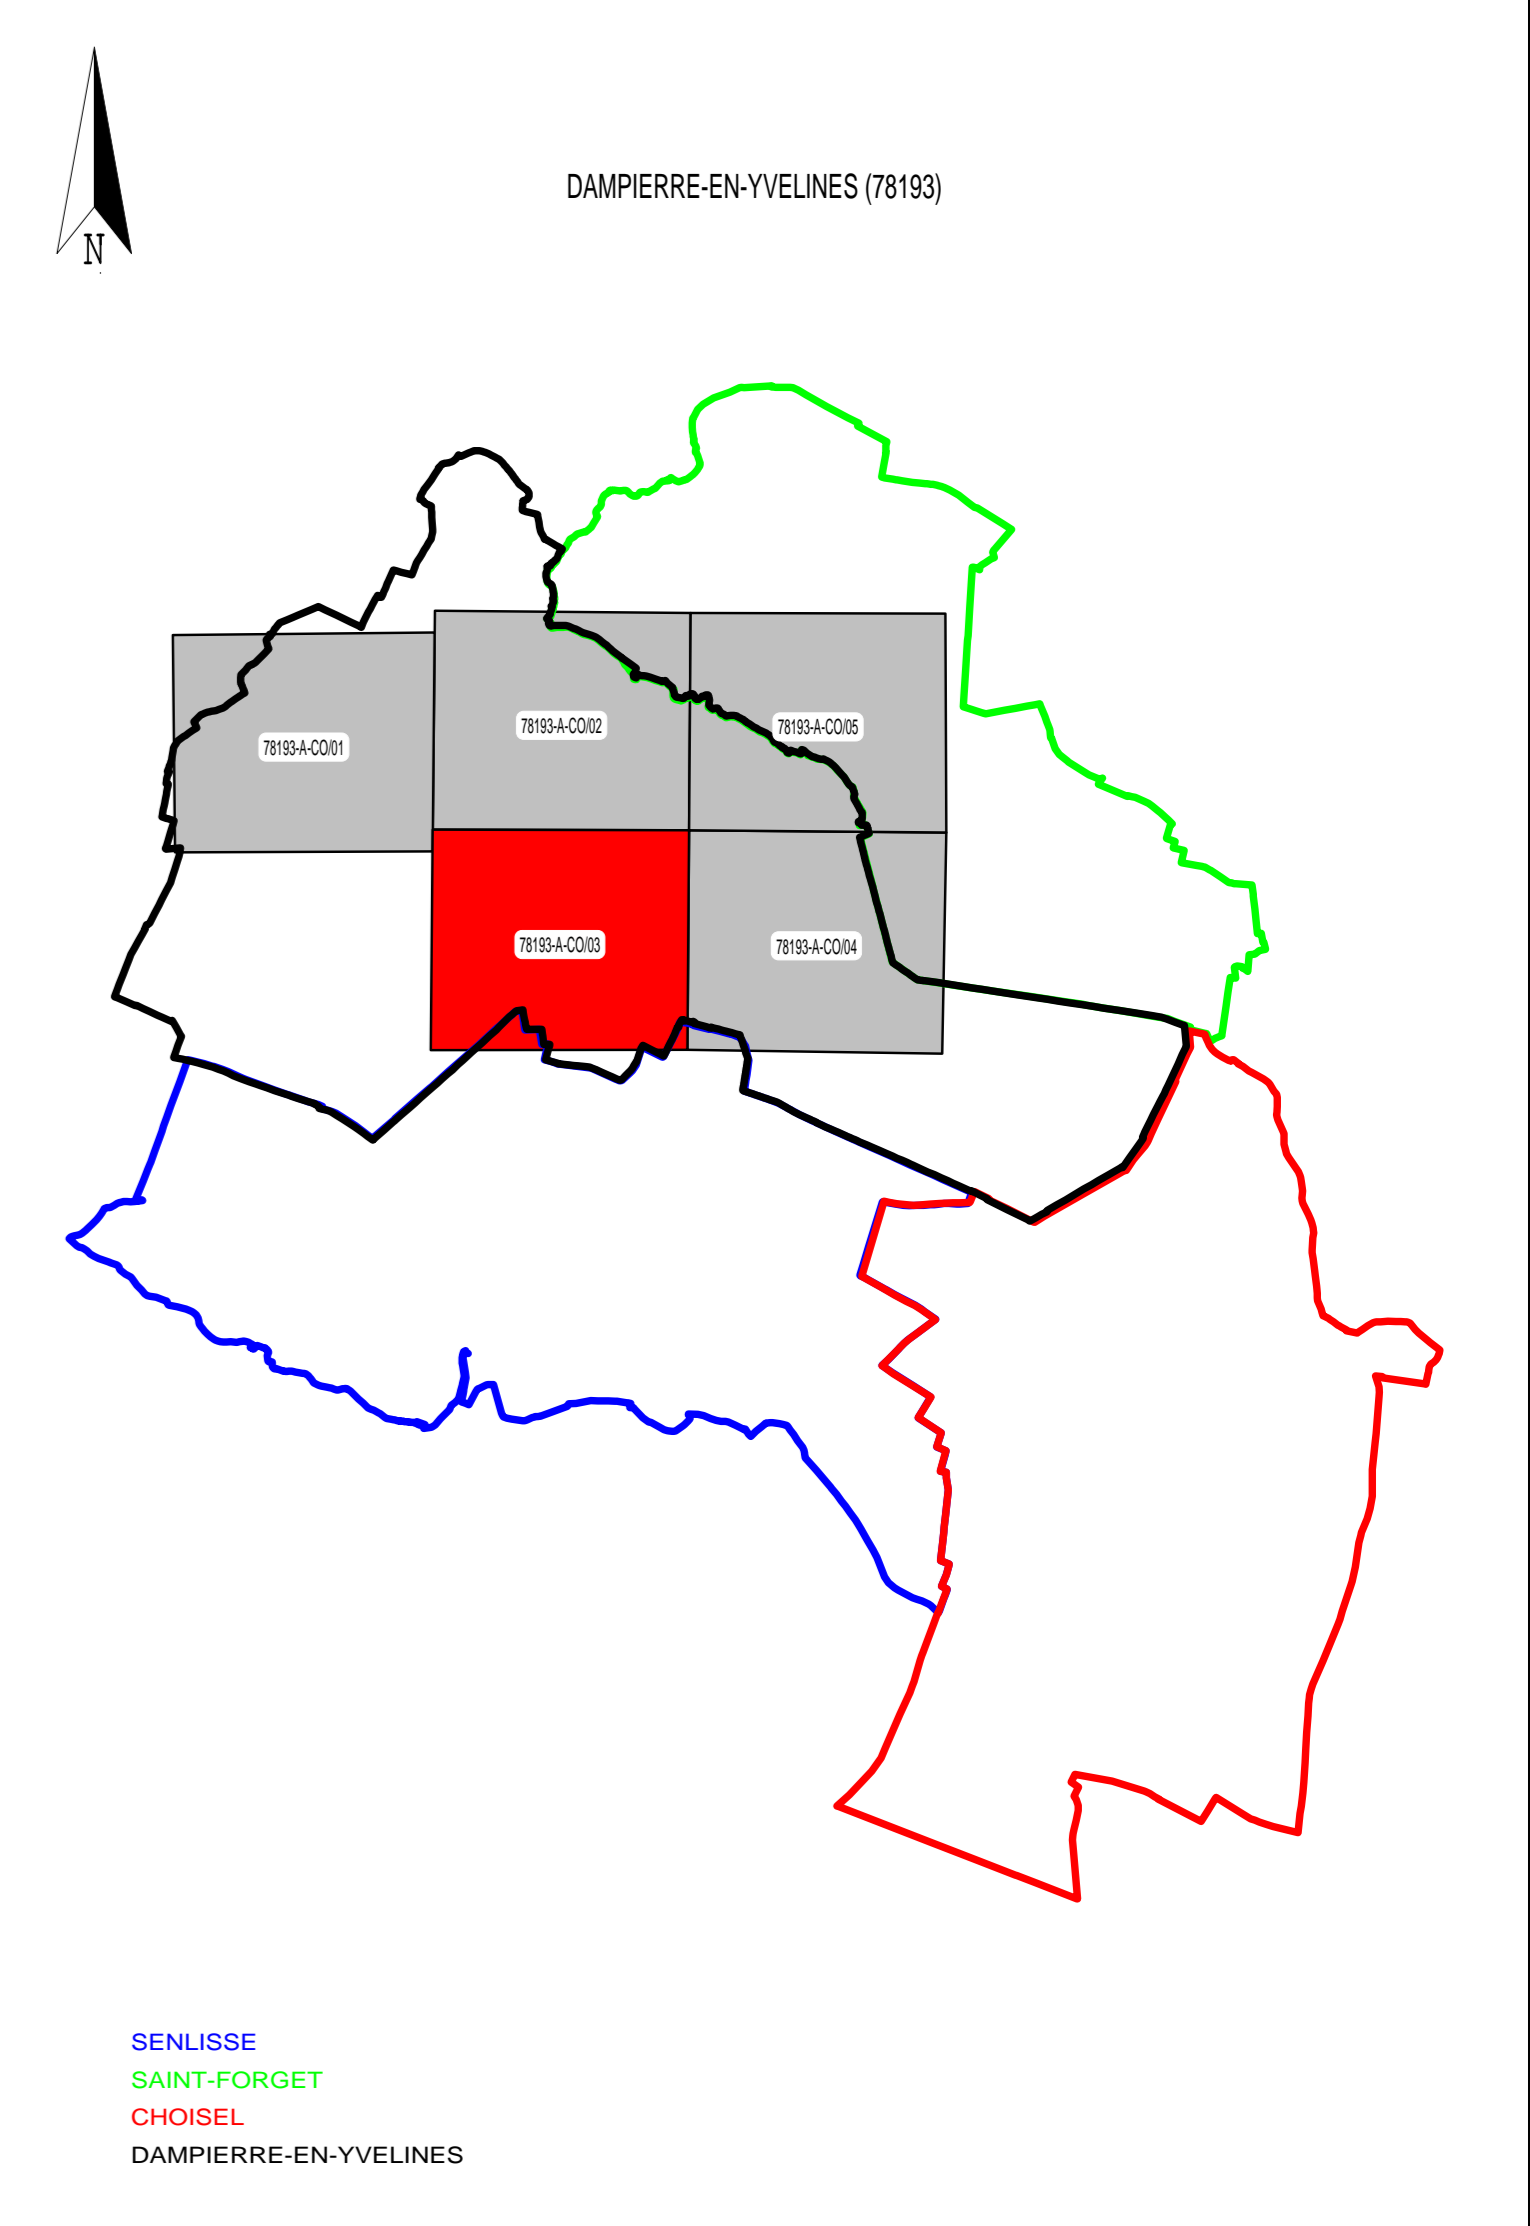

SUEZ

SERVICE Dessin
SUD ILE DE FRANCE

27 BOITE DE LETRES
91900 CORBEIL-ESSONNES
TEL 01.69.28.84.41
FAX 01.69.28.87.42

DAMPIERRE-EN-YVELINES (78193)

RESEAU D'ASSAINISSEMENT

Mise à jour des plans mensuelle.
La position réelle des réseaux devra être vérifiée par sondage - Forêt de plan bois de Cadastre.
Copyright Propriété réservée de la Lyonnaise des Eaux France

PLAN D'ENSEMBLE - COMMUNE

N° du plan : 78193-A-CO-03 Insee : 78193 Echelle : 1/1500 Edition de 11/05/2012